House No	Internal	External	Total
4	126.7 sqm	124.9 sqm	251.6 sqm

METRES 1 0 1 2 3 4 5 6 7 8 9 10

FEET 10 0 10 20 30

SCALE 1:100

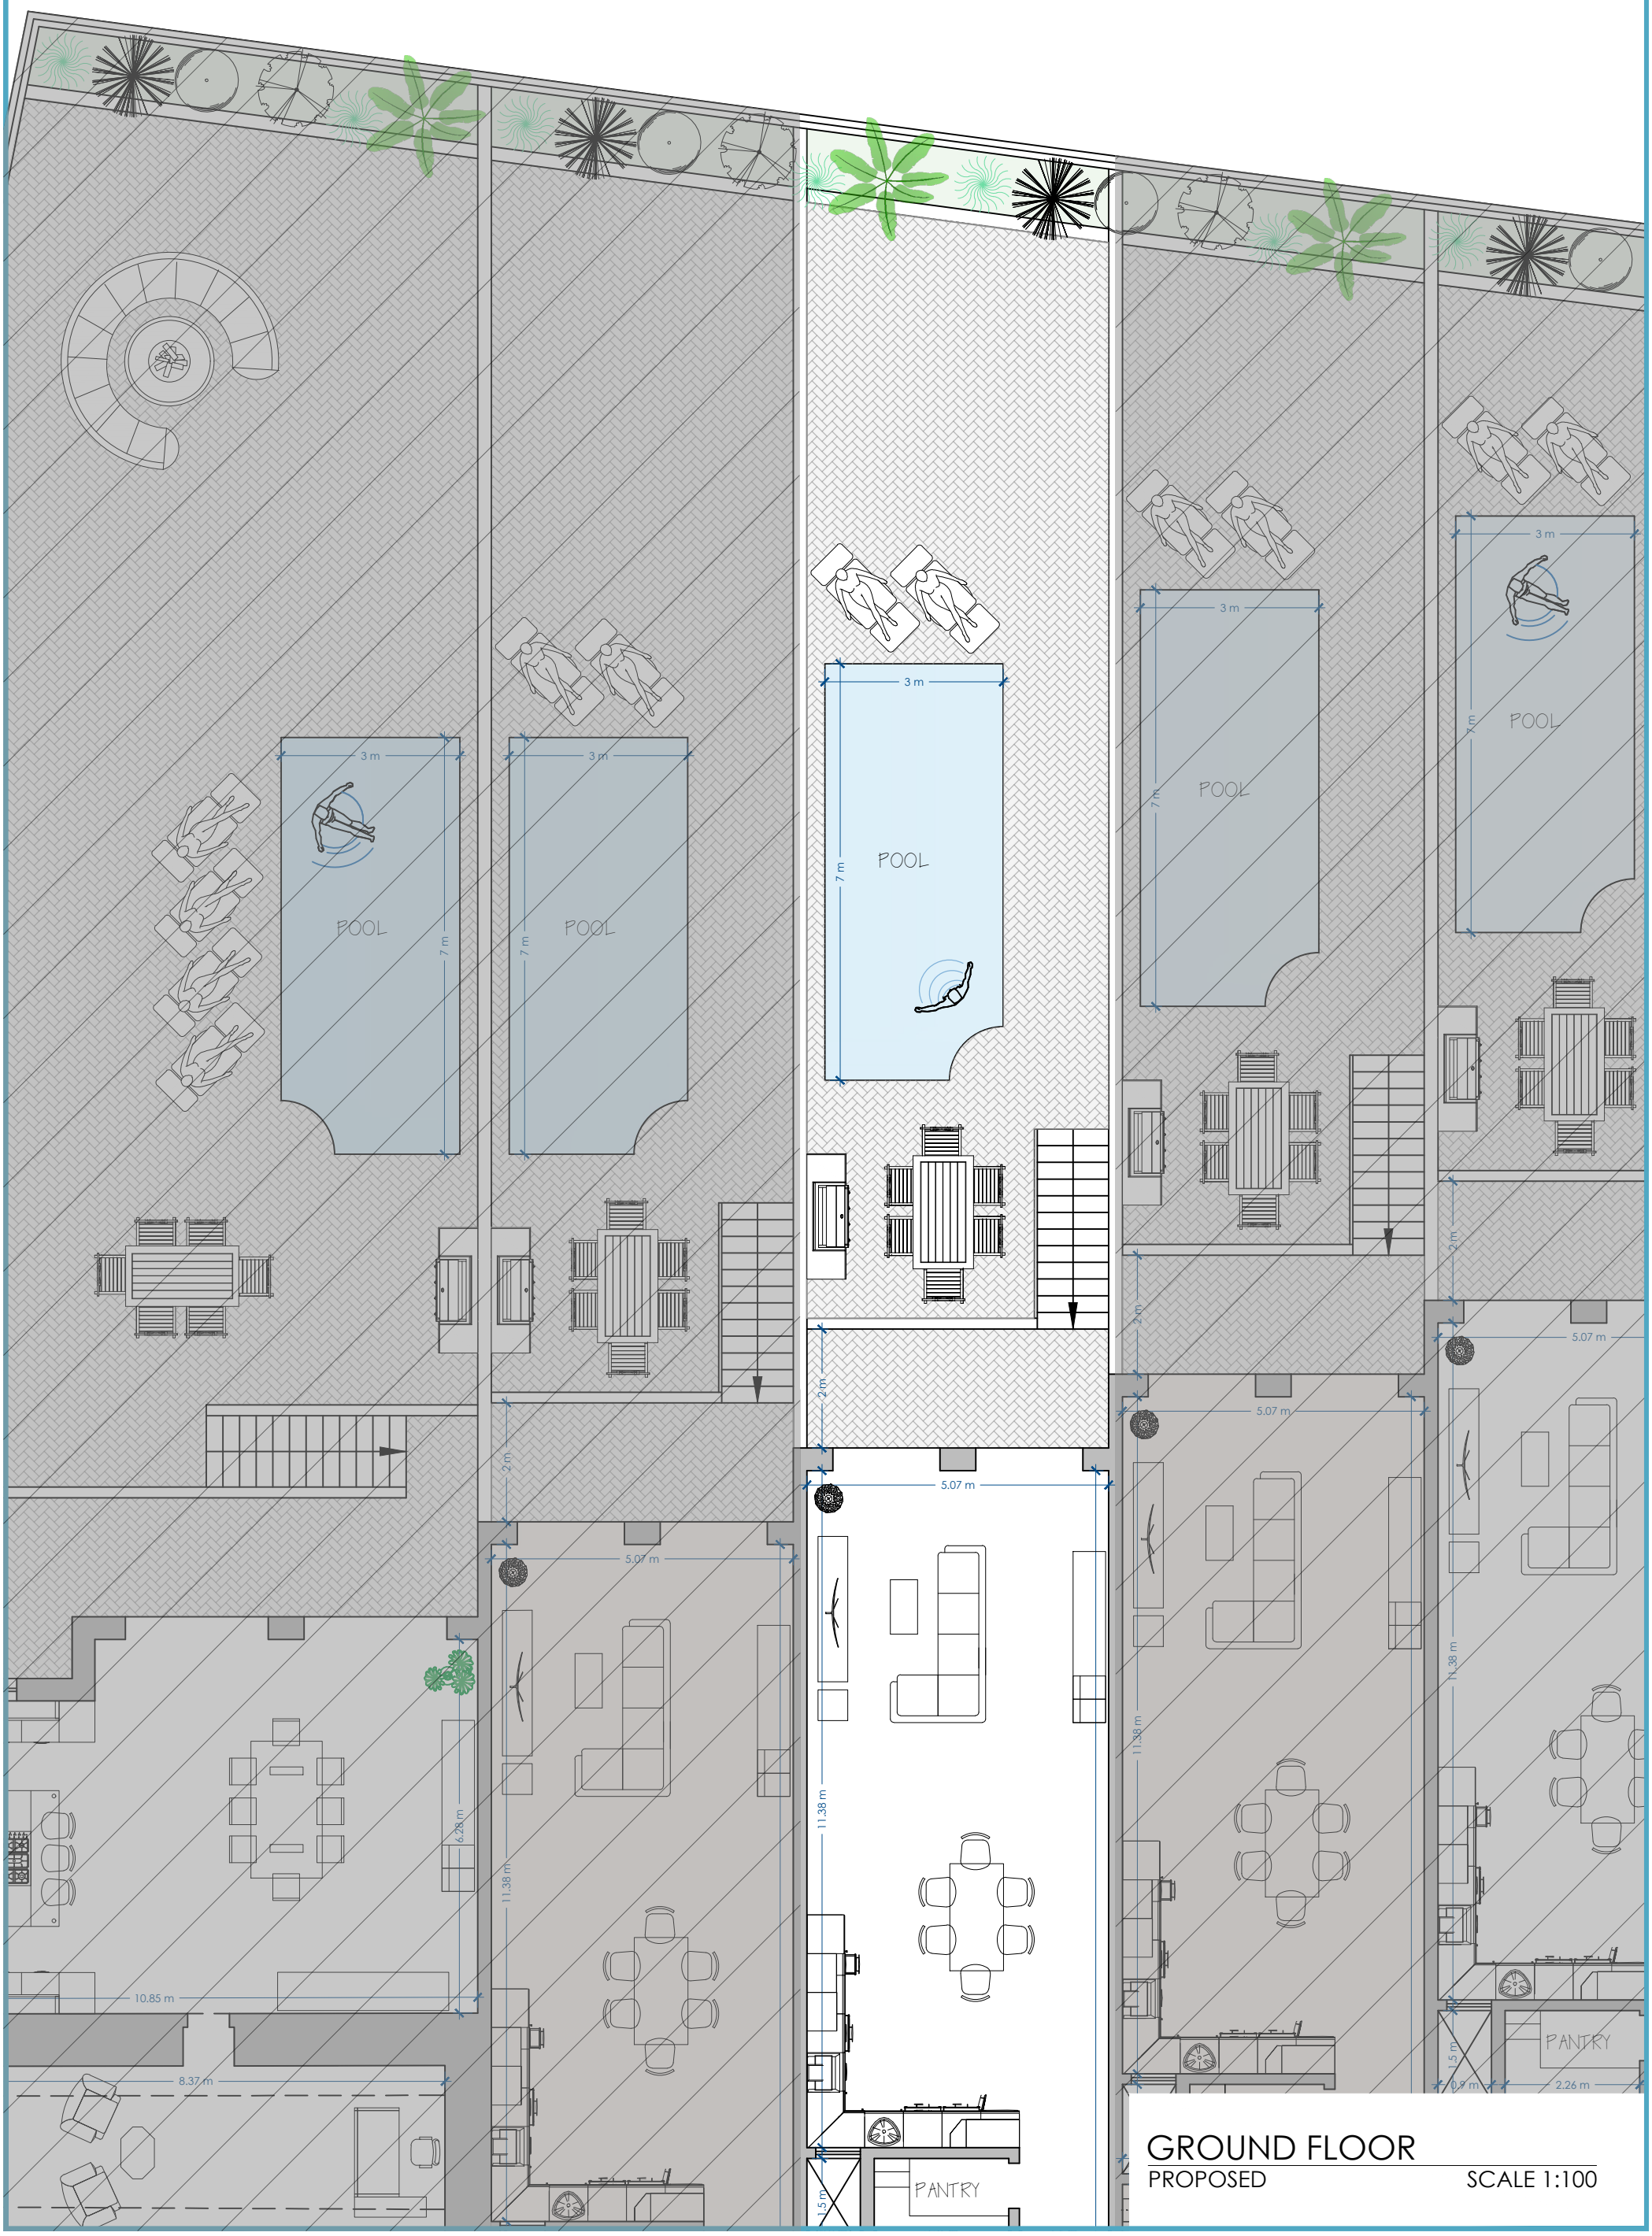

GROUND FLOOR

PROPOSED SCALE 1:100